

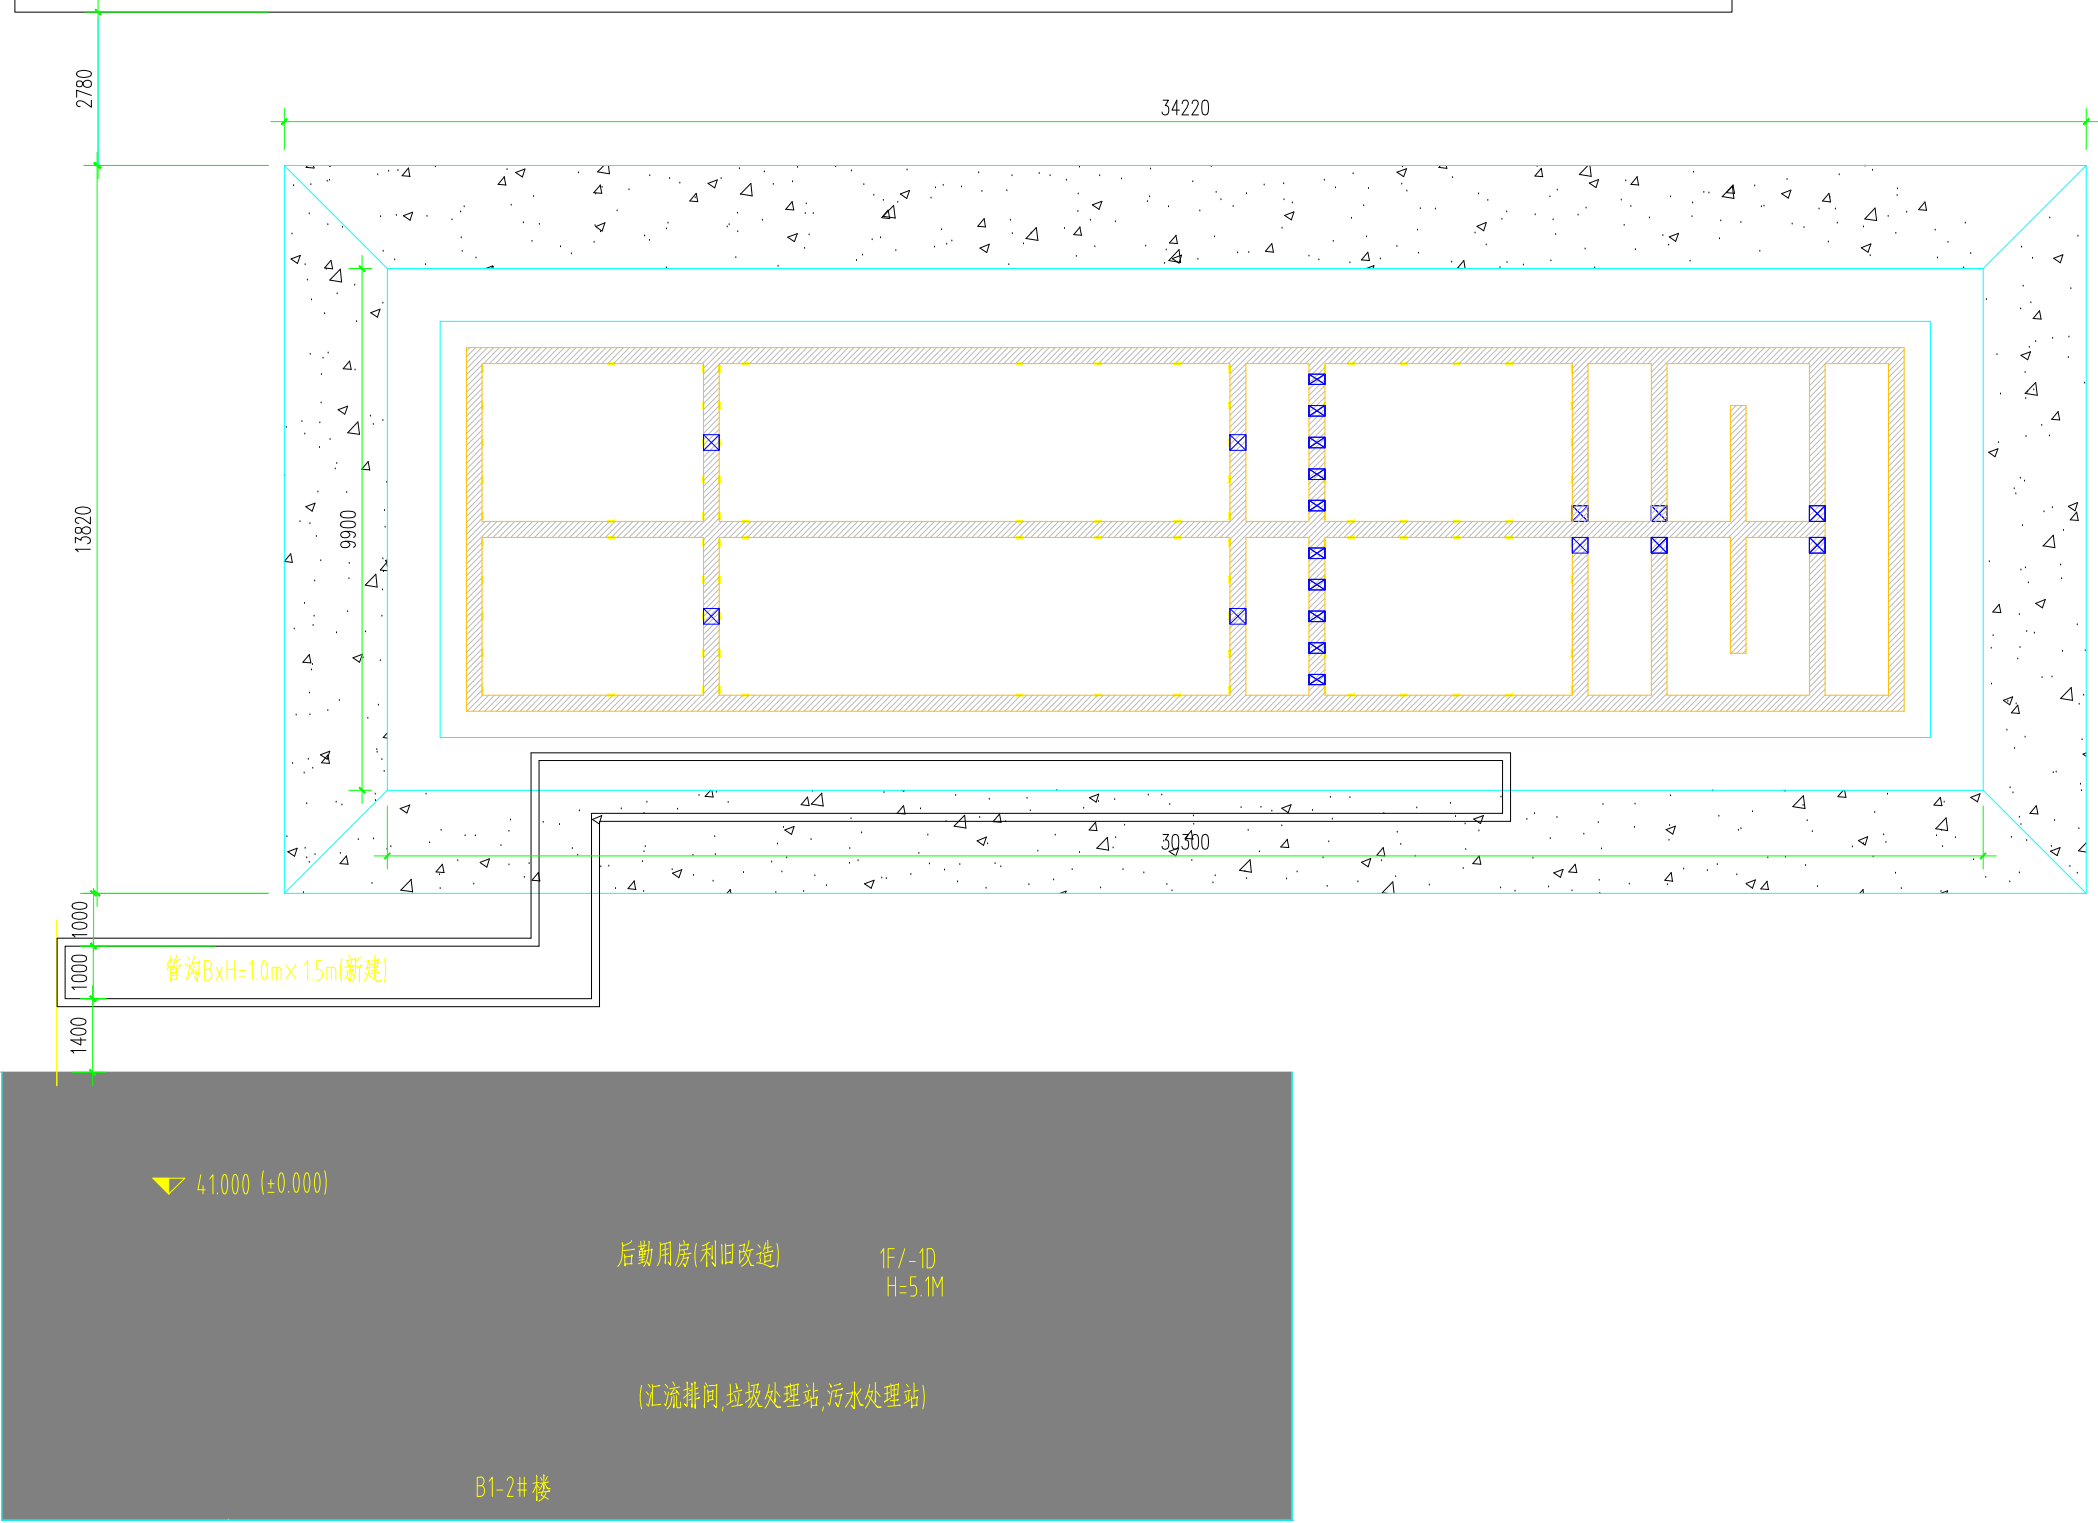
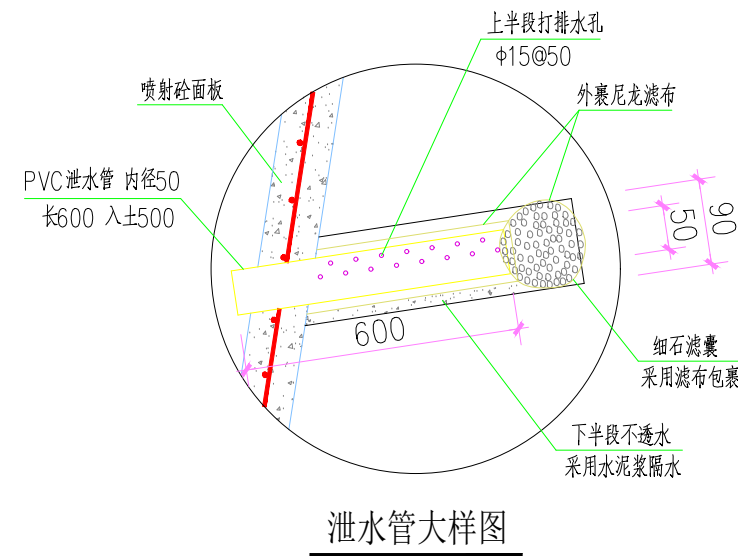
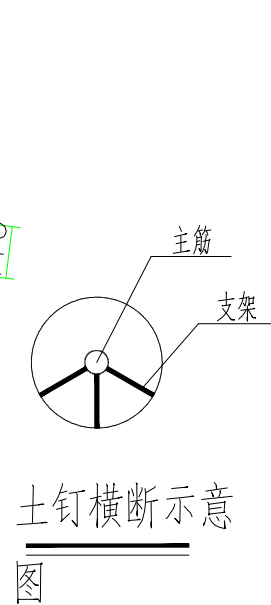
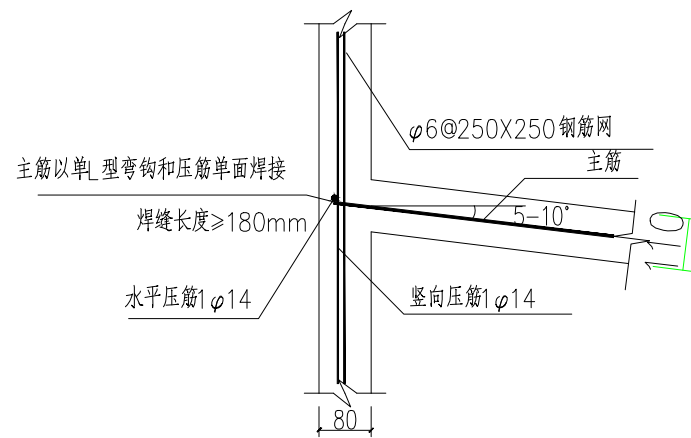


生活区临建

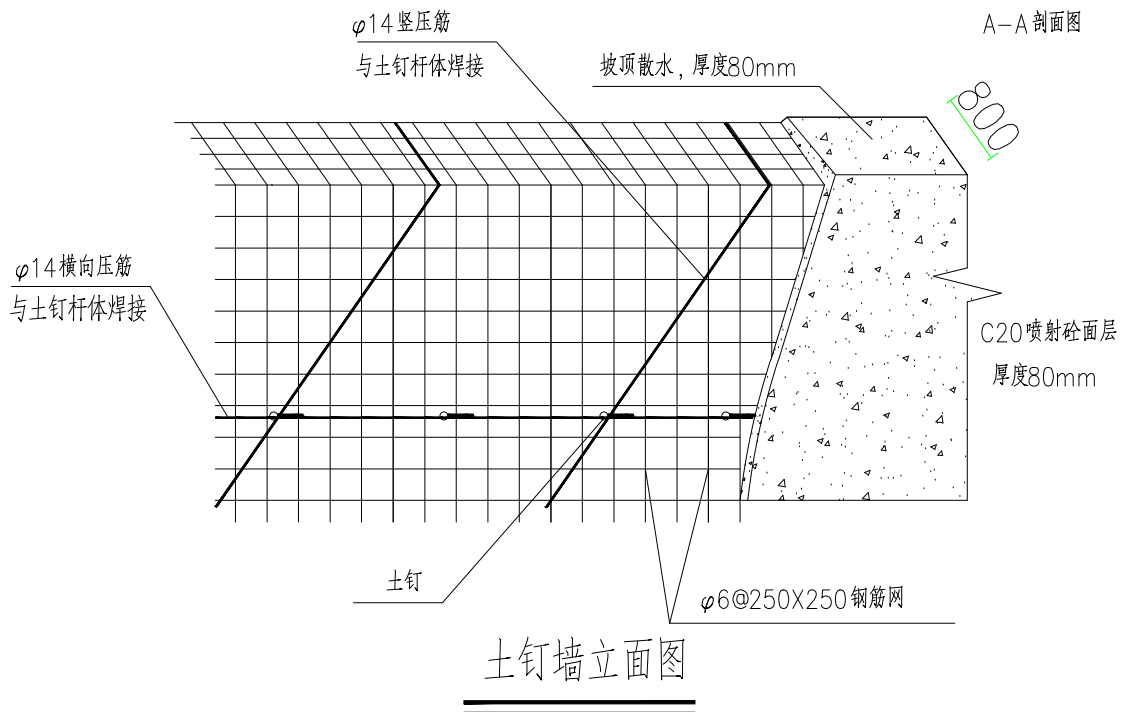

基坑平面位置示意图

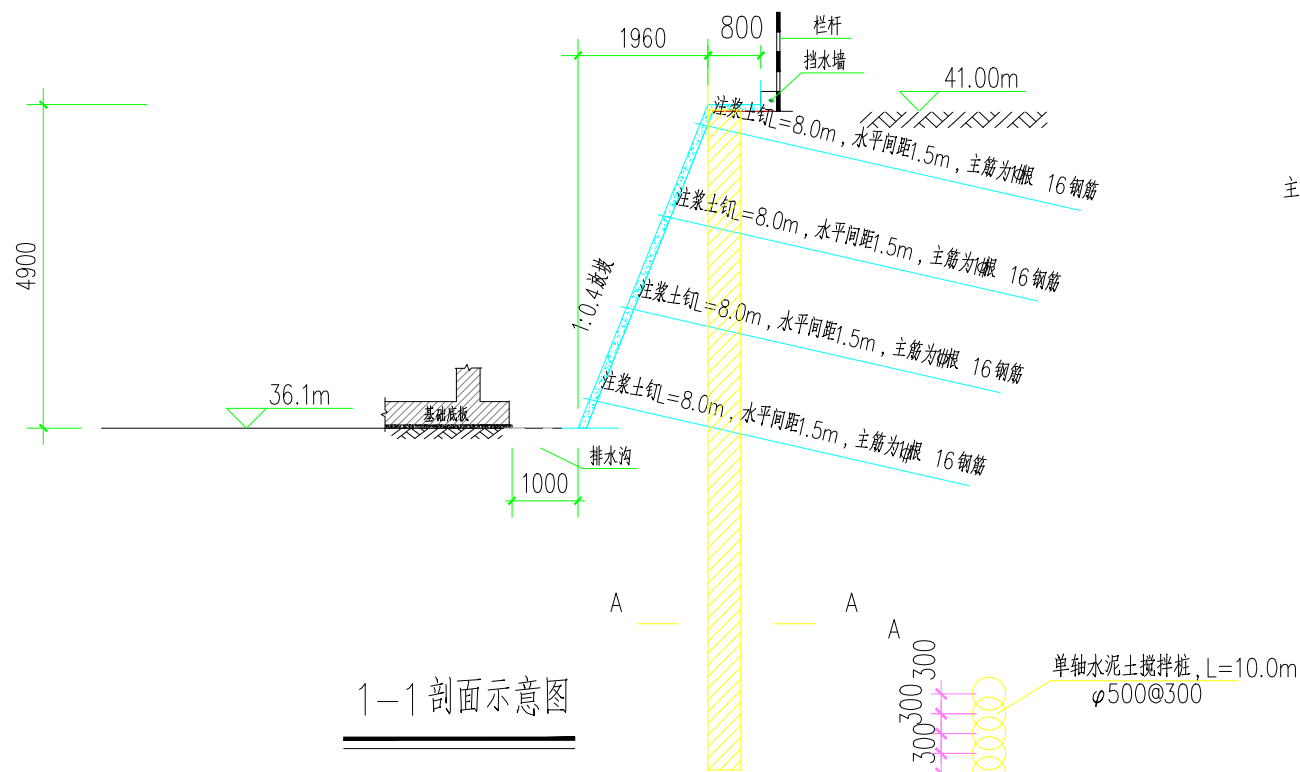

3个由φ6钢筋制作的支架，在主筋截面上互成60度角分布



设计说明：

1. 土钉墙的坡度及土钉布置见剖面图，土钉端头呈“L”型围弯，剖面中土钉长度不含弯钩长度，弯钩长度为200mm，土钉杆体为1φ16螺纹钢，杆体应全长平直，每隔2.0m设置一道对中支架，土钉成孔直径110mm，倾角10度，孔内压力注浆水泥浆，水灰比为0.5~0.55。
2. 土钉墙面层中间绑扎φ6@250×250钢筋网外设横向加强筋，加强筋采用φ14钢筋，与土钉焊接。
3. 土钉墙面层喷射80mm厚的C20碎石混凝土。
4. 土钉墙面层钢筋间距及竖向压筋布置情况见各剖面立面图。
5. 除特殊标注外，本图以mm为尺寸单位。

土钉墙施工图