

朝阳区高碑店乡半壁店村G地块 集体土地租赁住房项目设计方案

建设单位：北京朝新万高置业服务有限公司

建设单位负责人：李奇

设计单位：天津方标世纪规划建筑设计有限公司

设计单位负责人：沈勇鬼

效果展示 | 鸟瞰图



主要经济技术指标			
项目	单位	数量	备注
地上建筑面积	m ²	130952.99	
容积率		2.44	
绿地率	%	31.56	
建筑高度	m	60	
居住户数	户	4122	





- A房型

B房型

C房型
- 交通空间


服务及配套

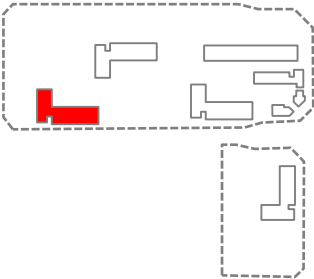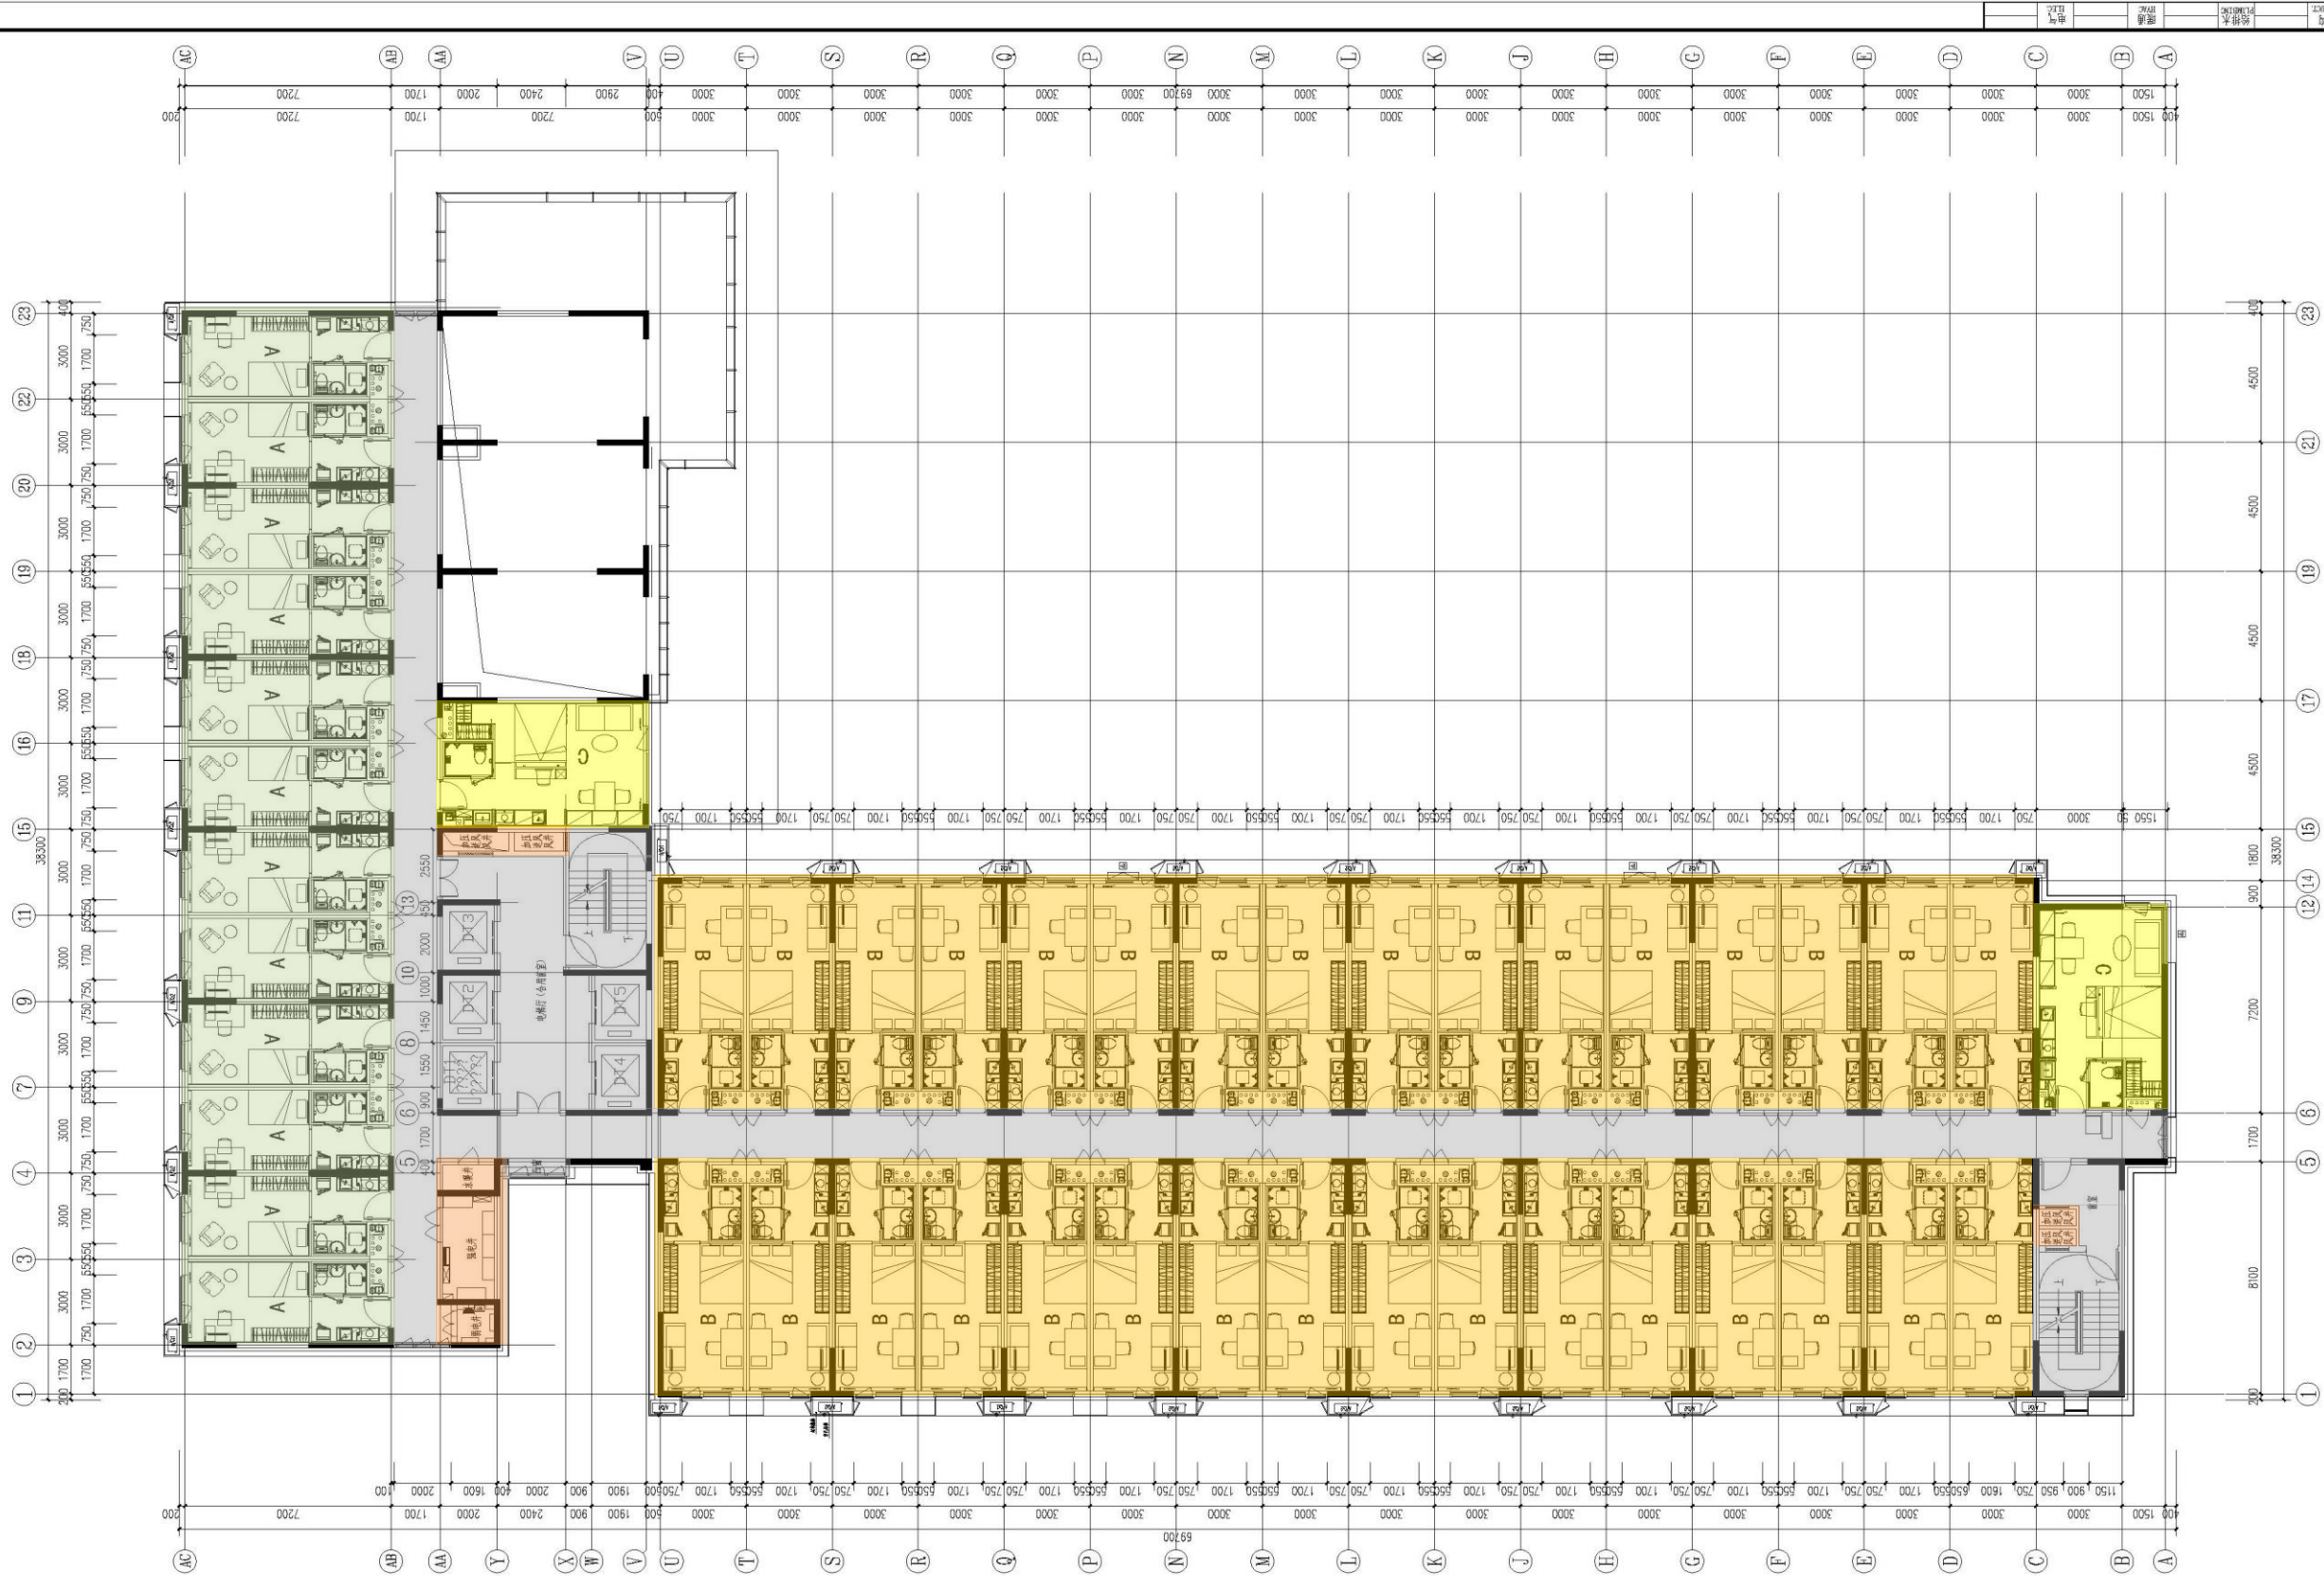

二层平面图 1:100

设计资质章	执业资格章			
	设计人	校对人	审核人	审批人
天津方林世纪规划建设设计有限公司	工程名称	项目名称	分号	图号


本公司图纸及未标注量设计数量及执业资格章均不能用于进行申报的设计成果的法律意义可为普通技术成果

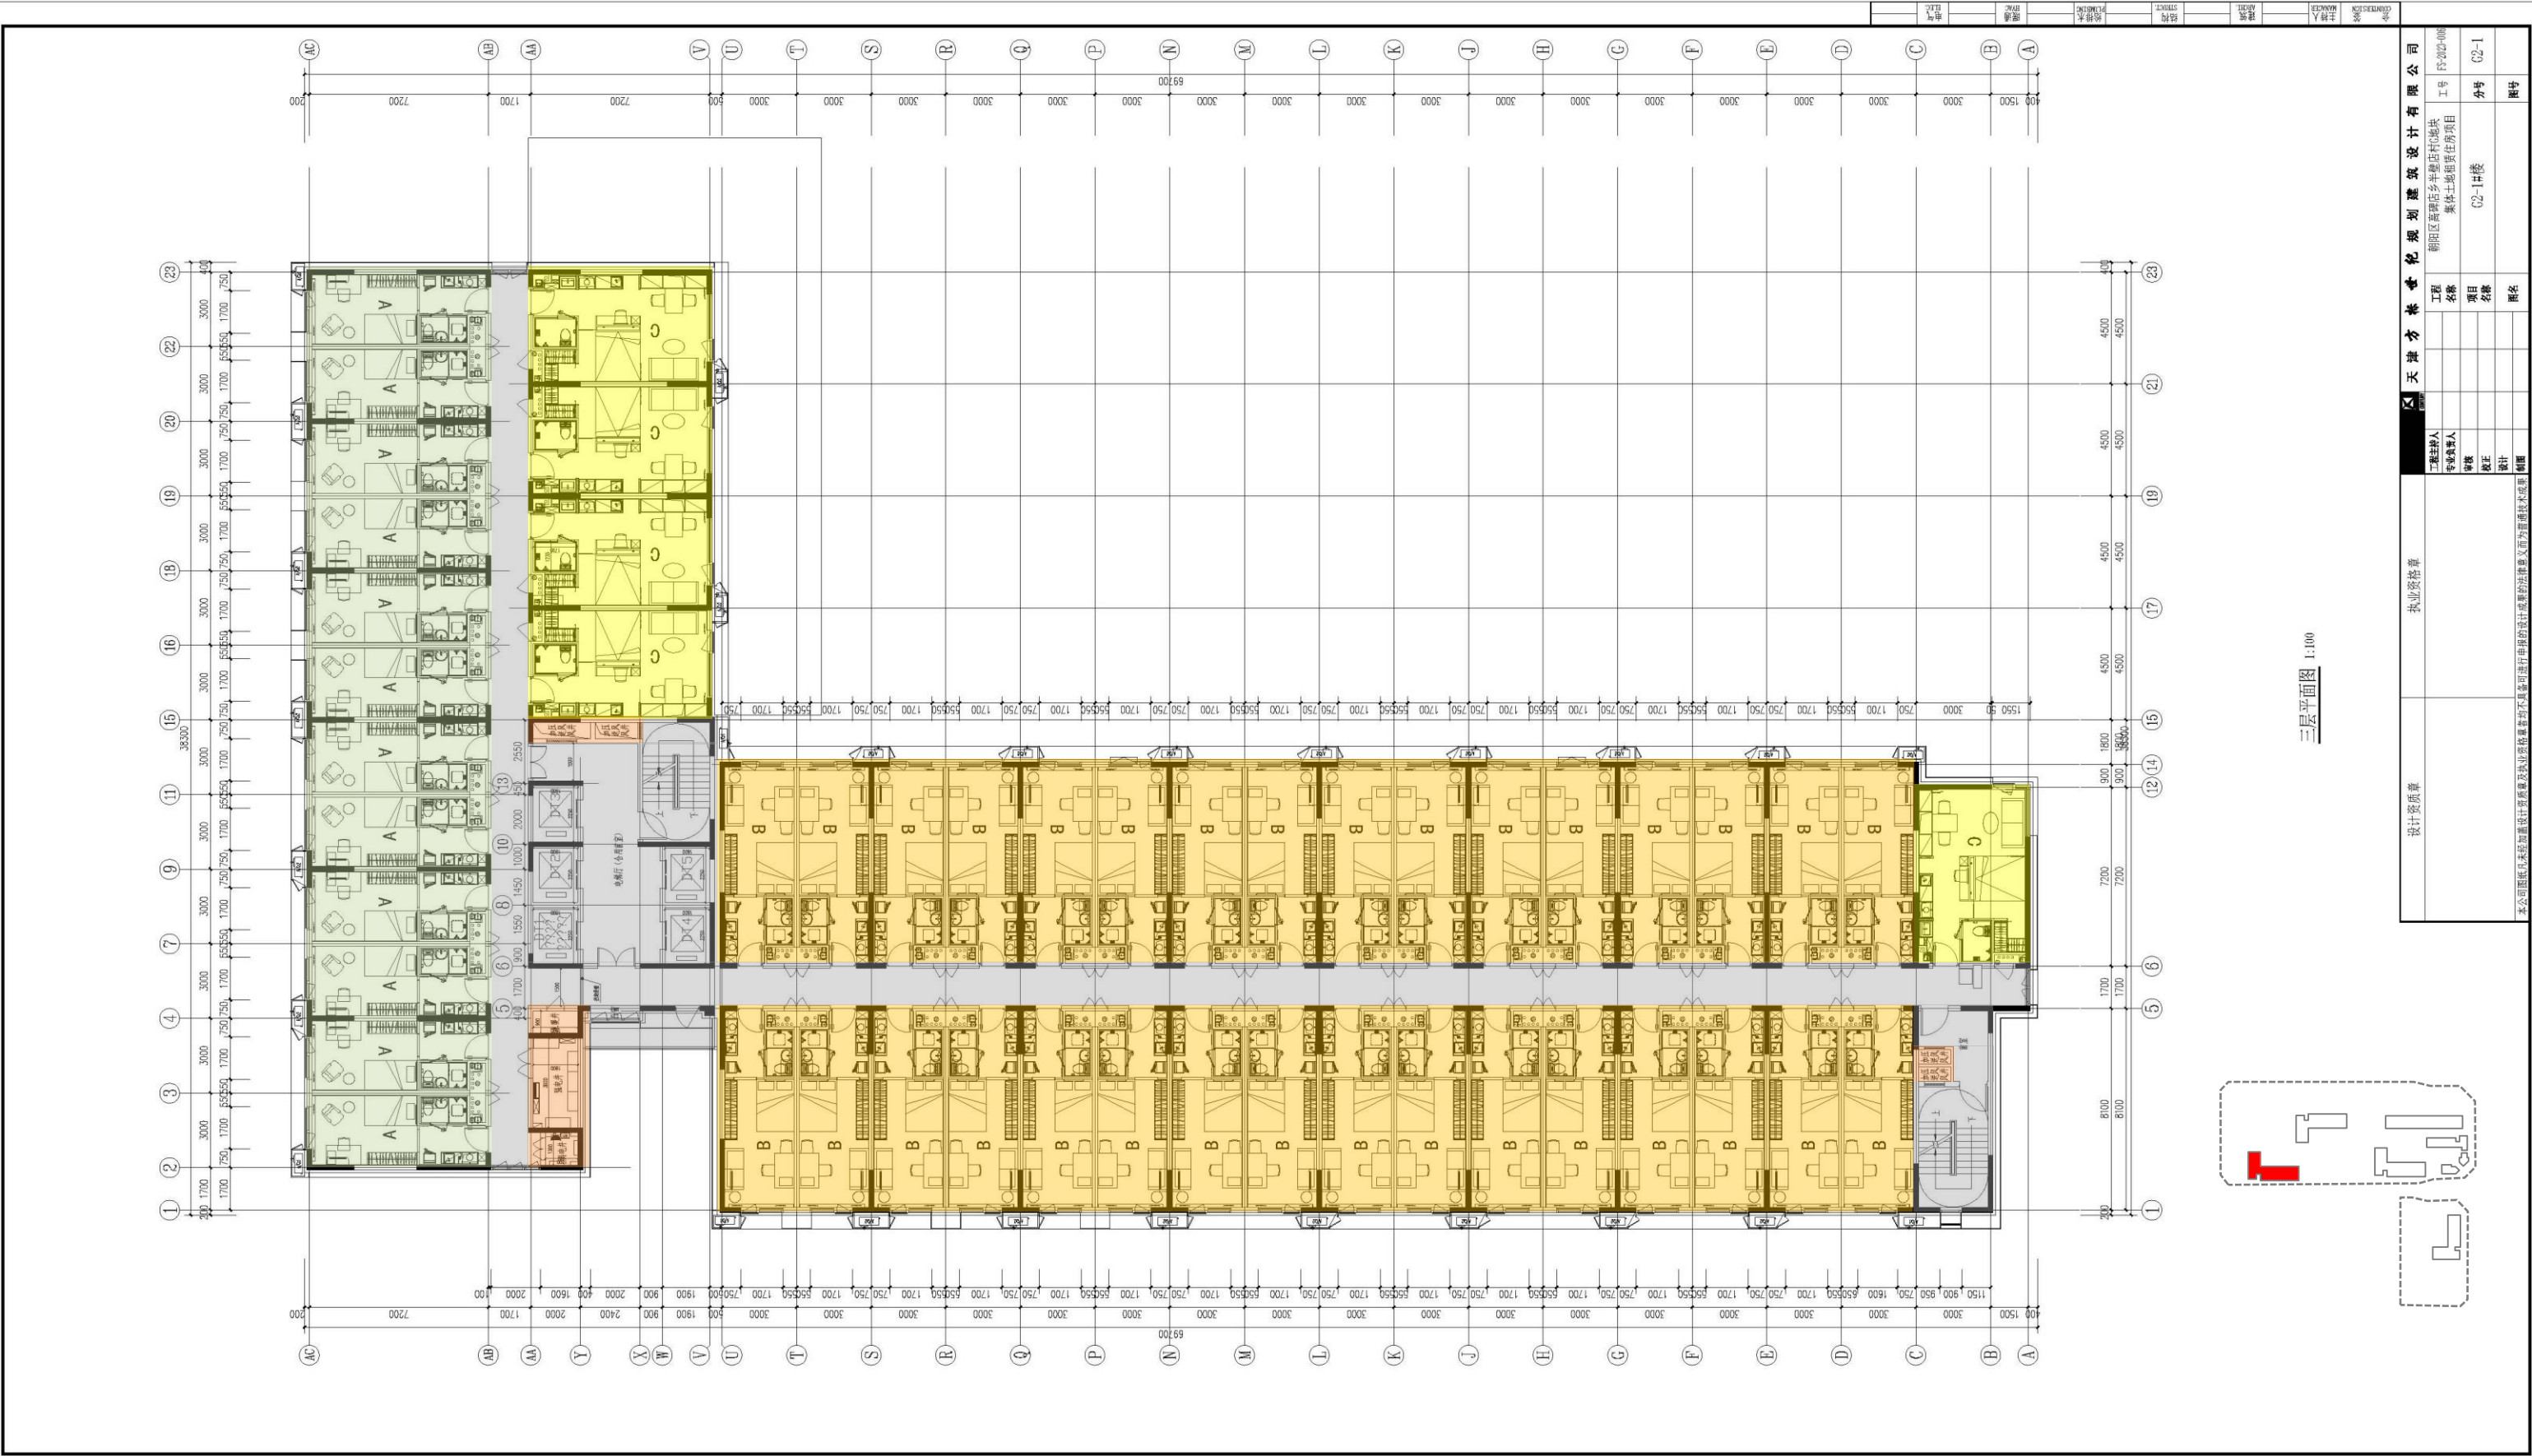

设计资质章		执业资格章		天津方林世纪规划建设设计有限公司	
设计人		审核人		工程名称	
设计日期		审核日期		项目名称	



三层平面图 1:100

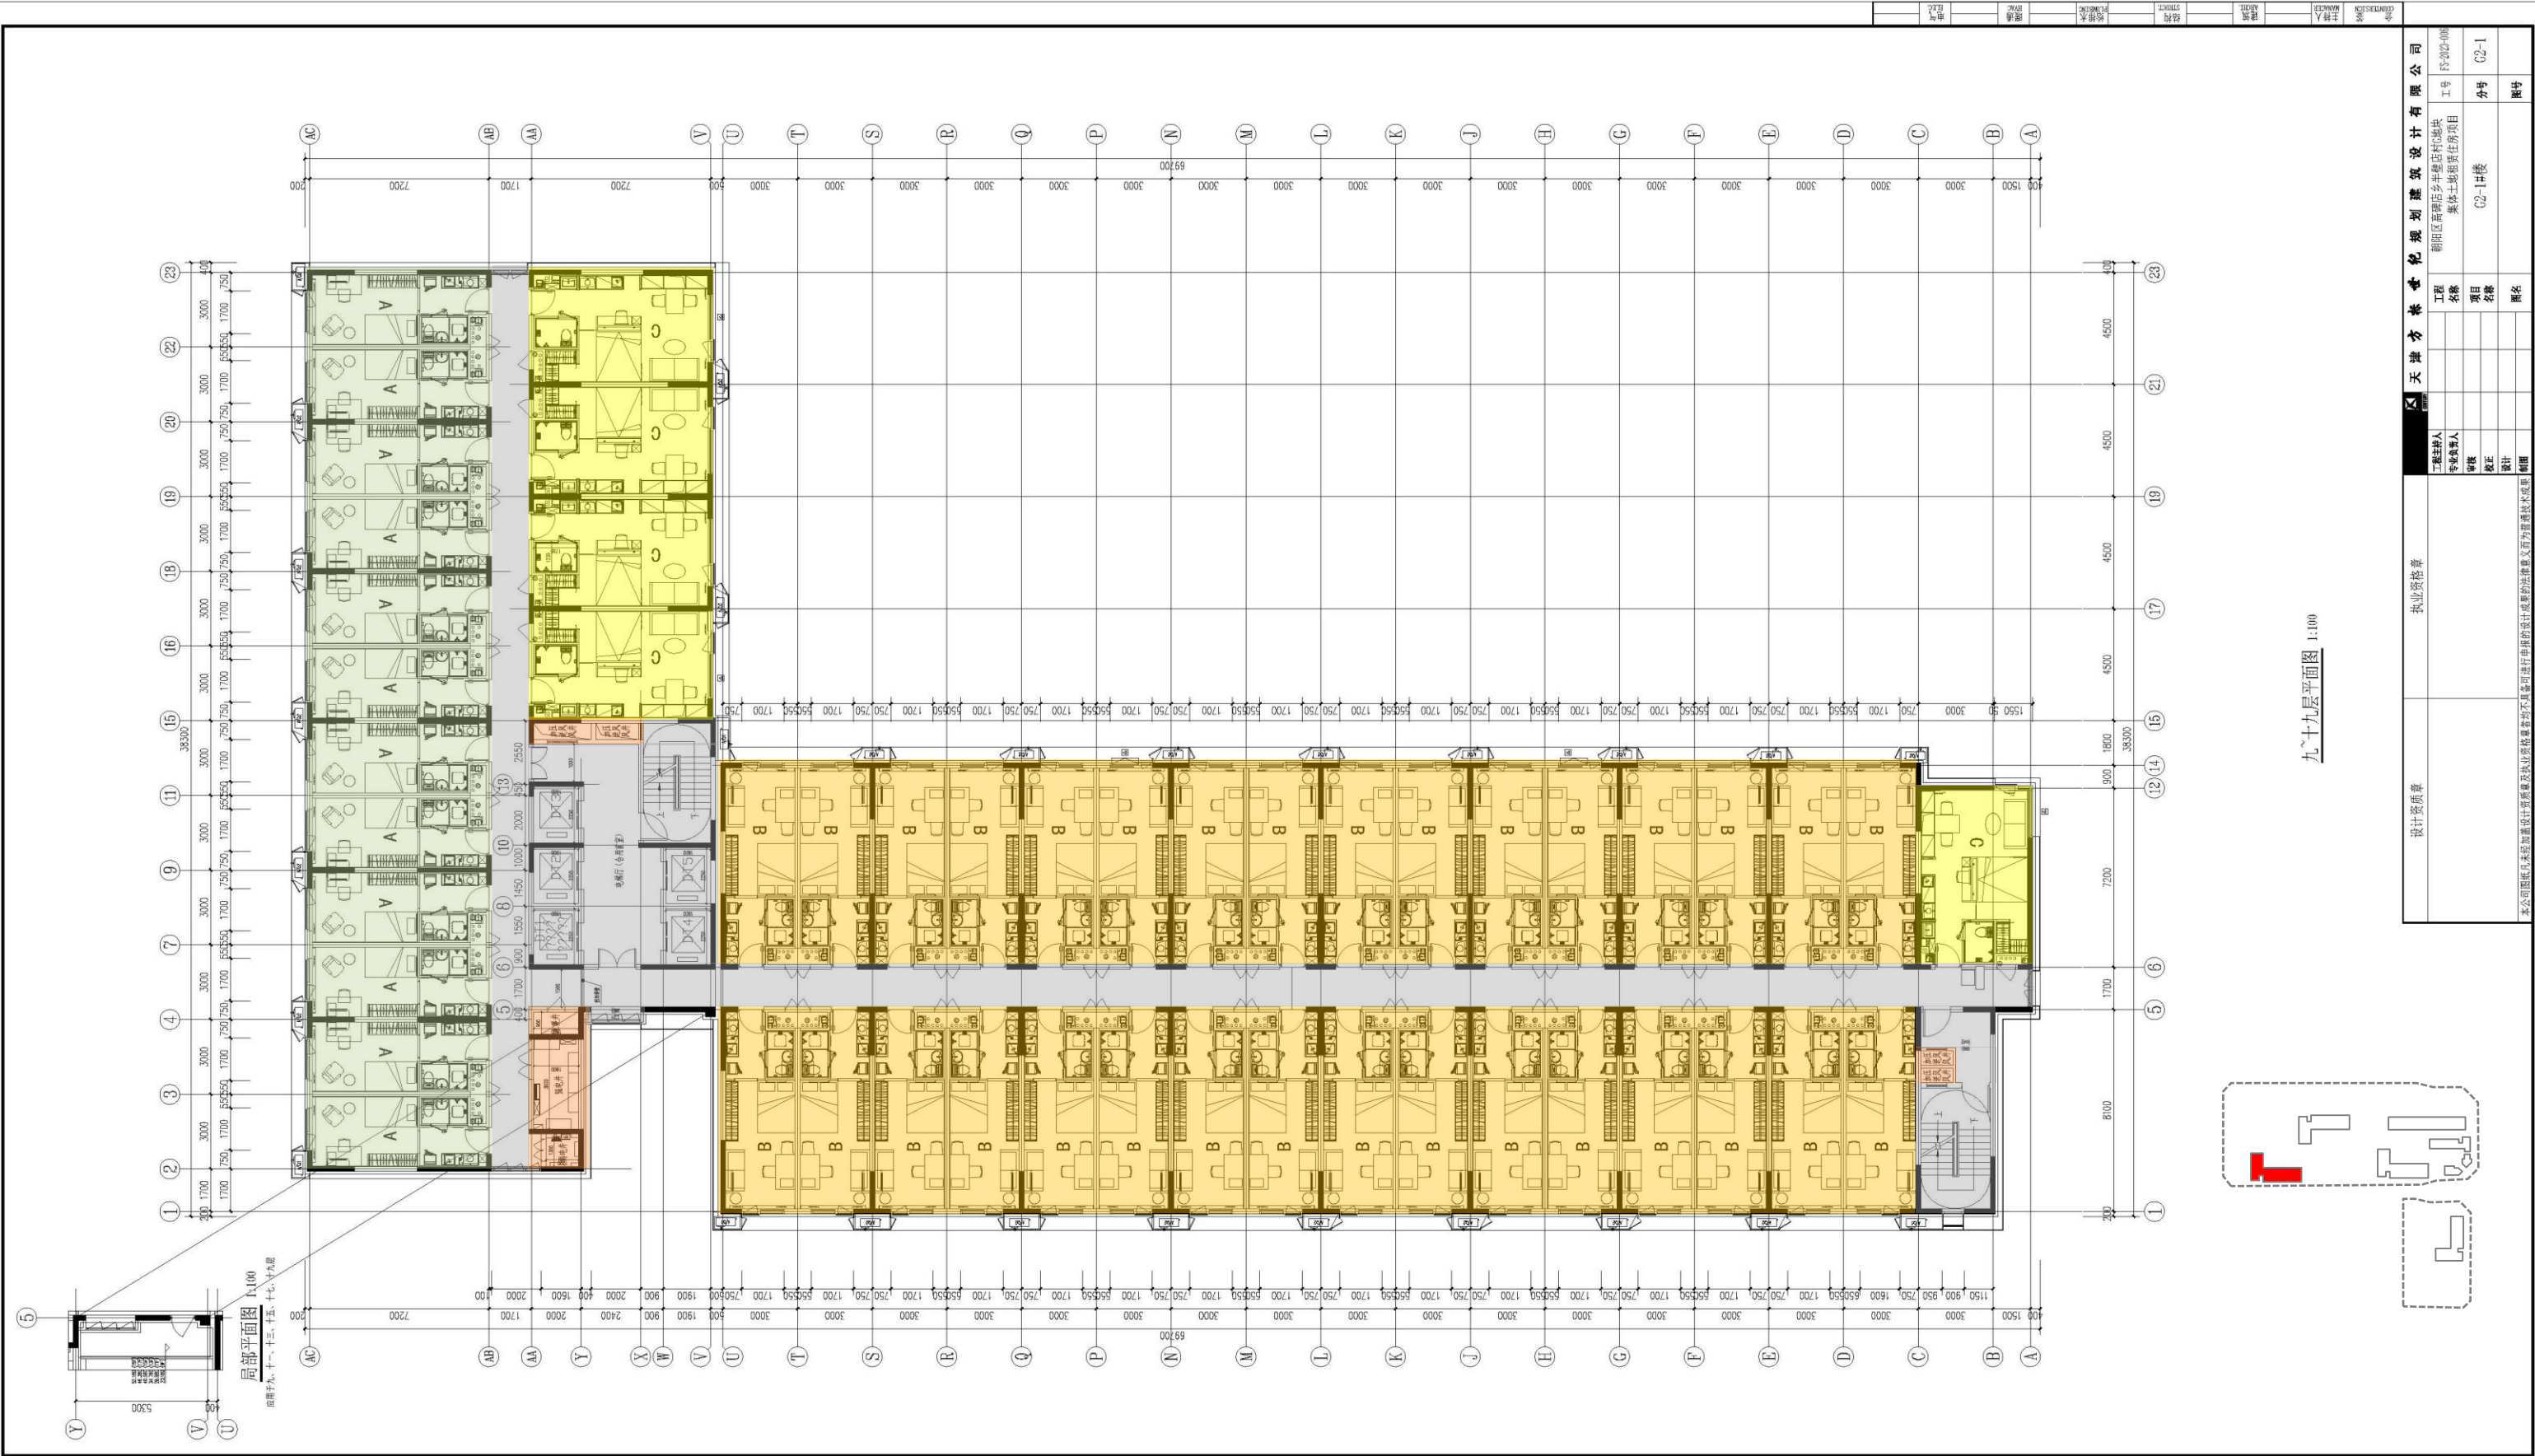



- A房型
- B房型
- C房型
- D房型
- 屋顶
- 交通空间
- 服务及配套




二十层平面图 1:100

设计资质章		执业资格章		天津方林世纪规划建设设计有限公司	
设计人		审核人		工程名称	朝阳区高碑店乡丰源店村(地块)
设计日期		审核日期		项目名称	集体土地租赁住房项目
设计专业		审核专业		分号	C2-1楼
设计人		审核人		图号	C2-1


建筑单体设计 | A房型

房型	大小	使用面积 (m²)	建筑面积 (m²)
A	小开间	20.78	27.77

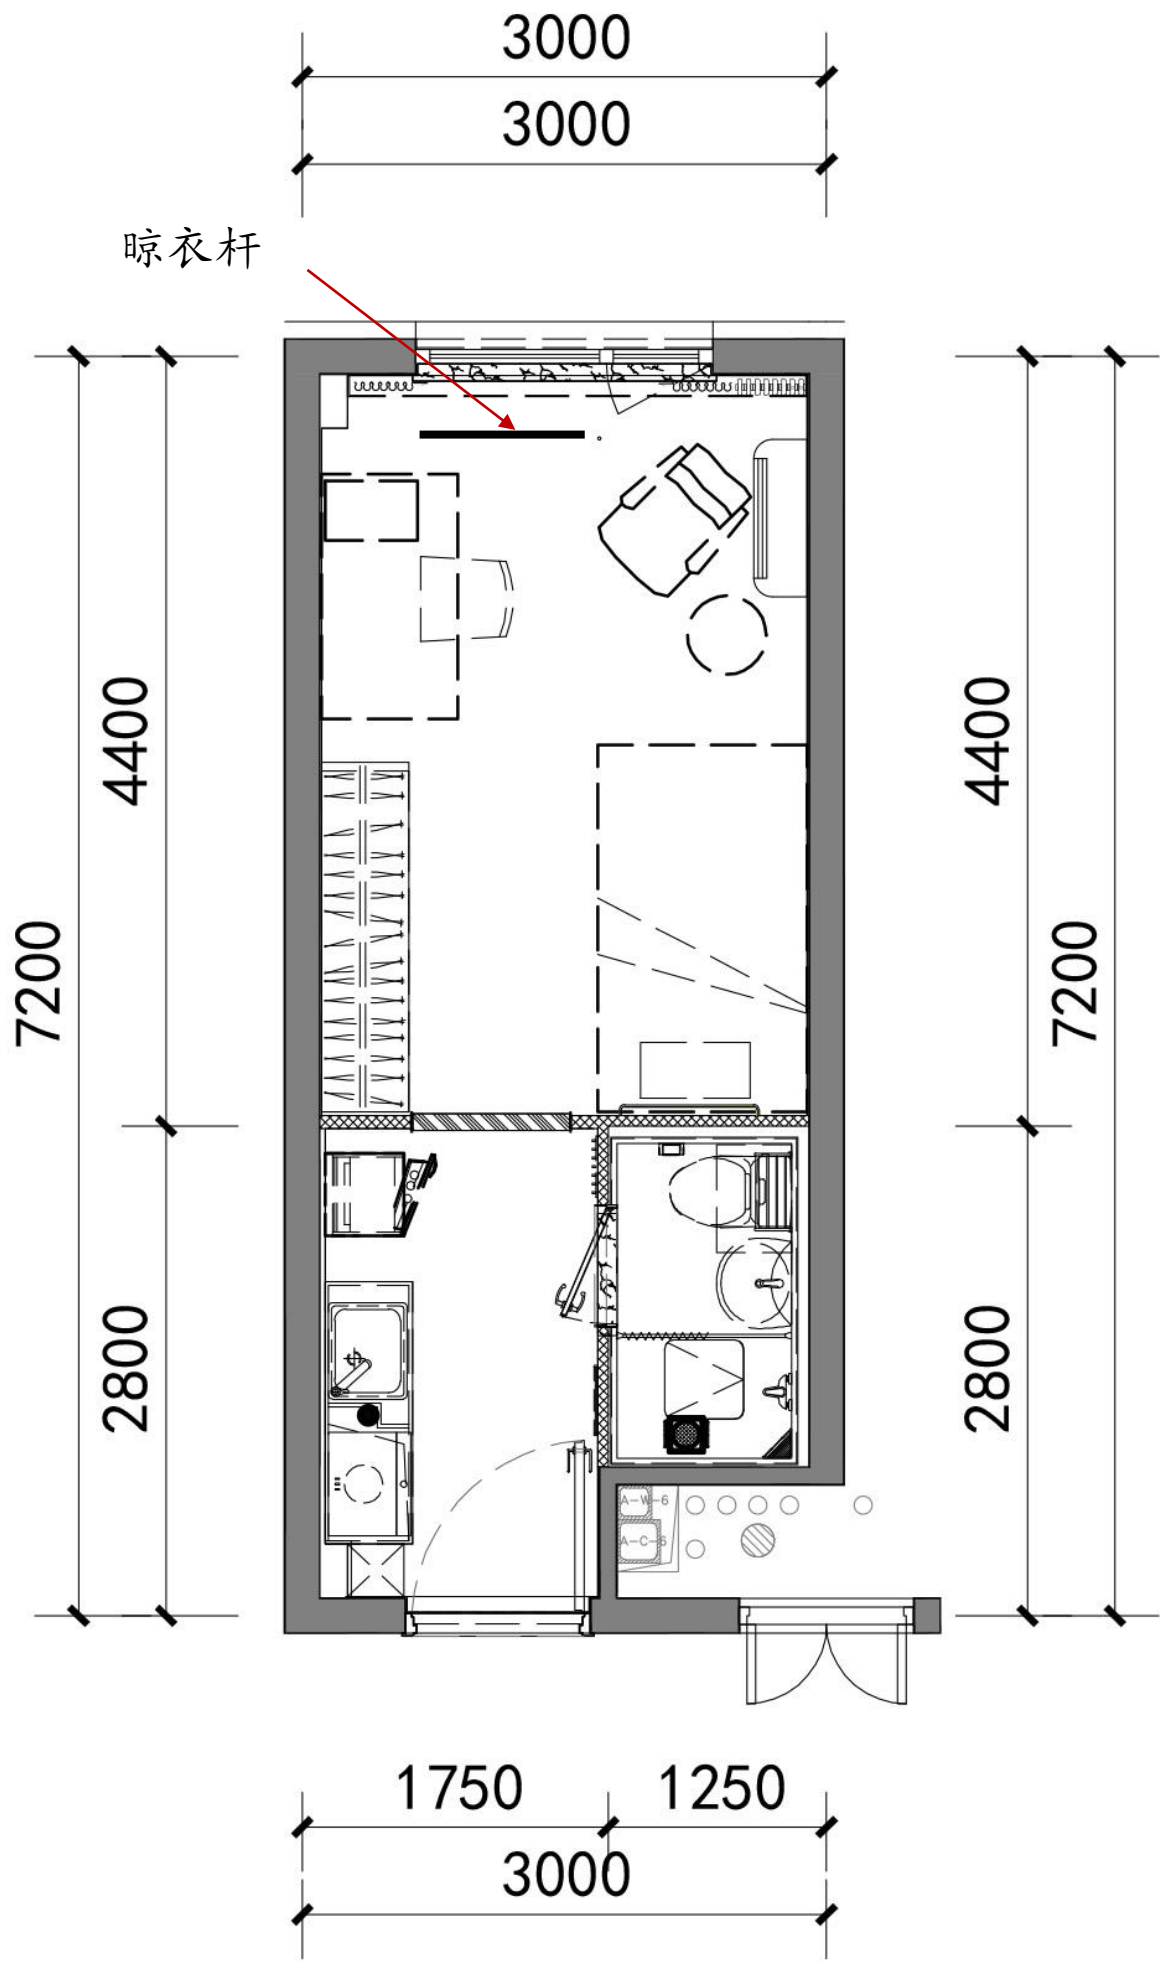


建筑单体设计 | B房型

房型	大小	使用面积 (m²)	建筑面积 (m²)
B	小开间	23.48	31.38

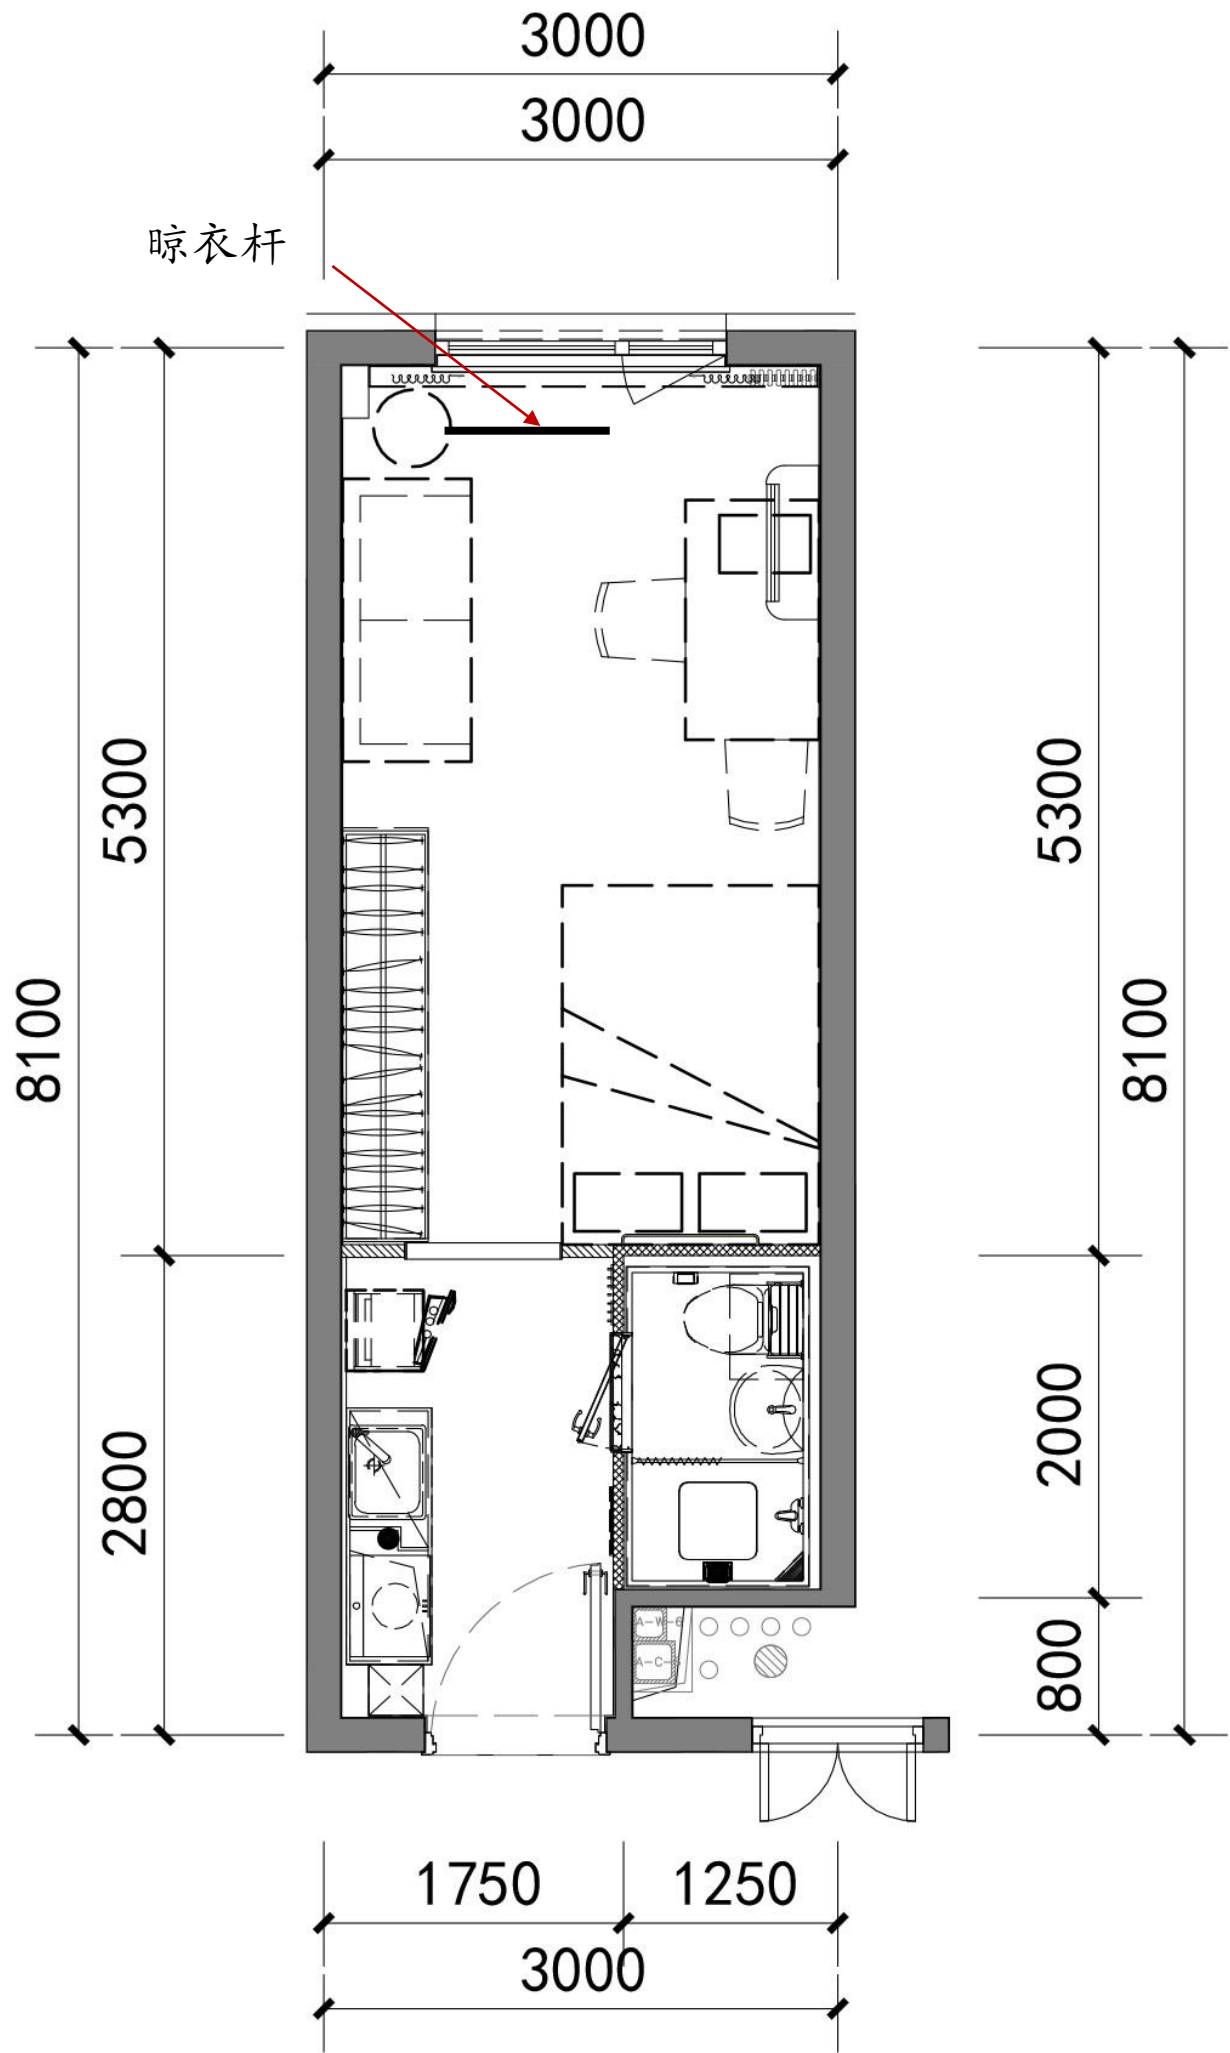

建筑单体设计 | C房型

房型	大小	使用面积 (m²)	建筑面积 (m²)
C	中开间	31.98	42.74

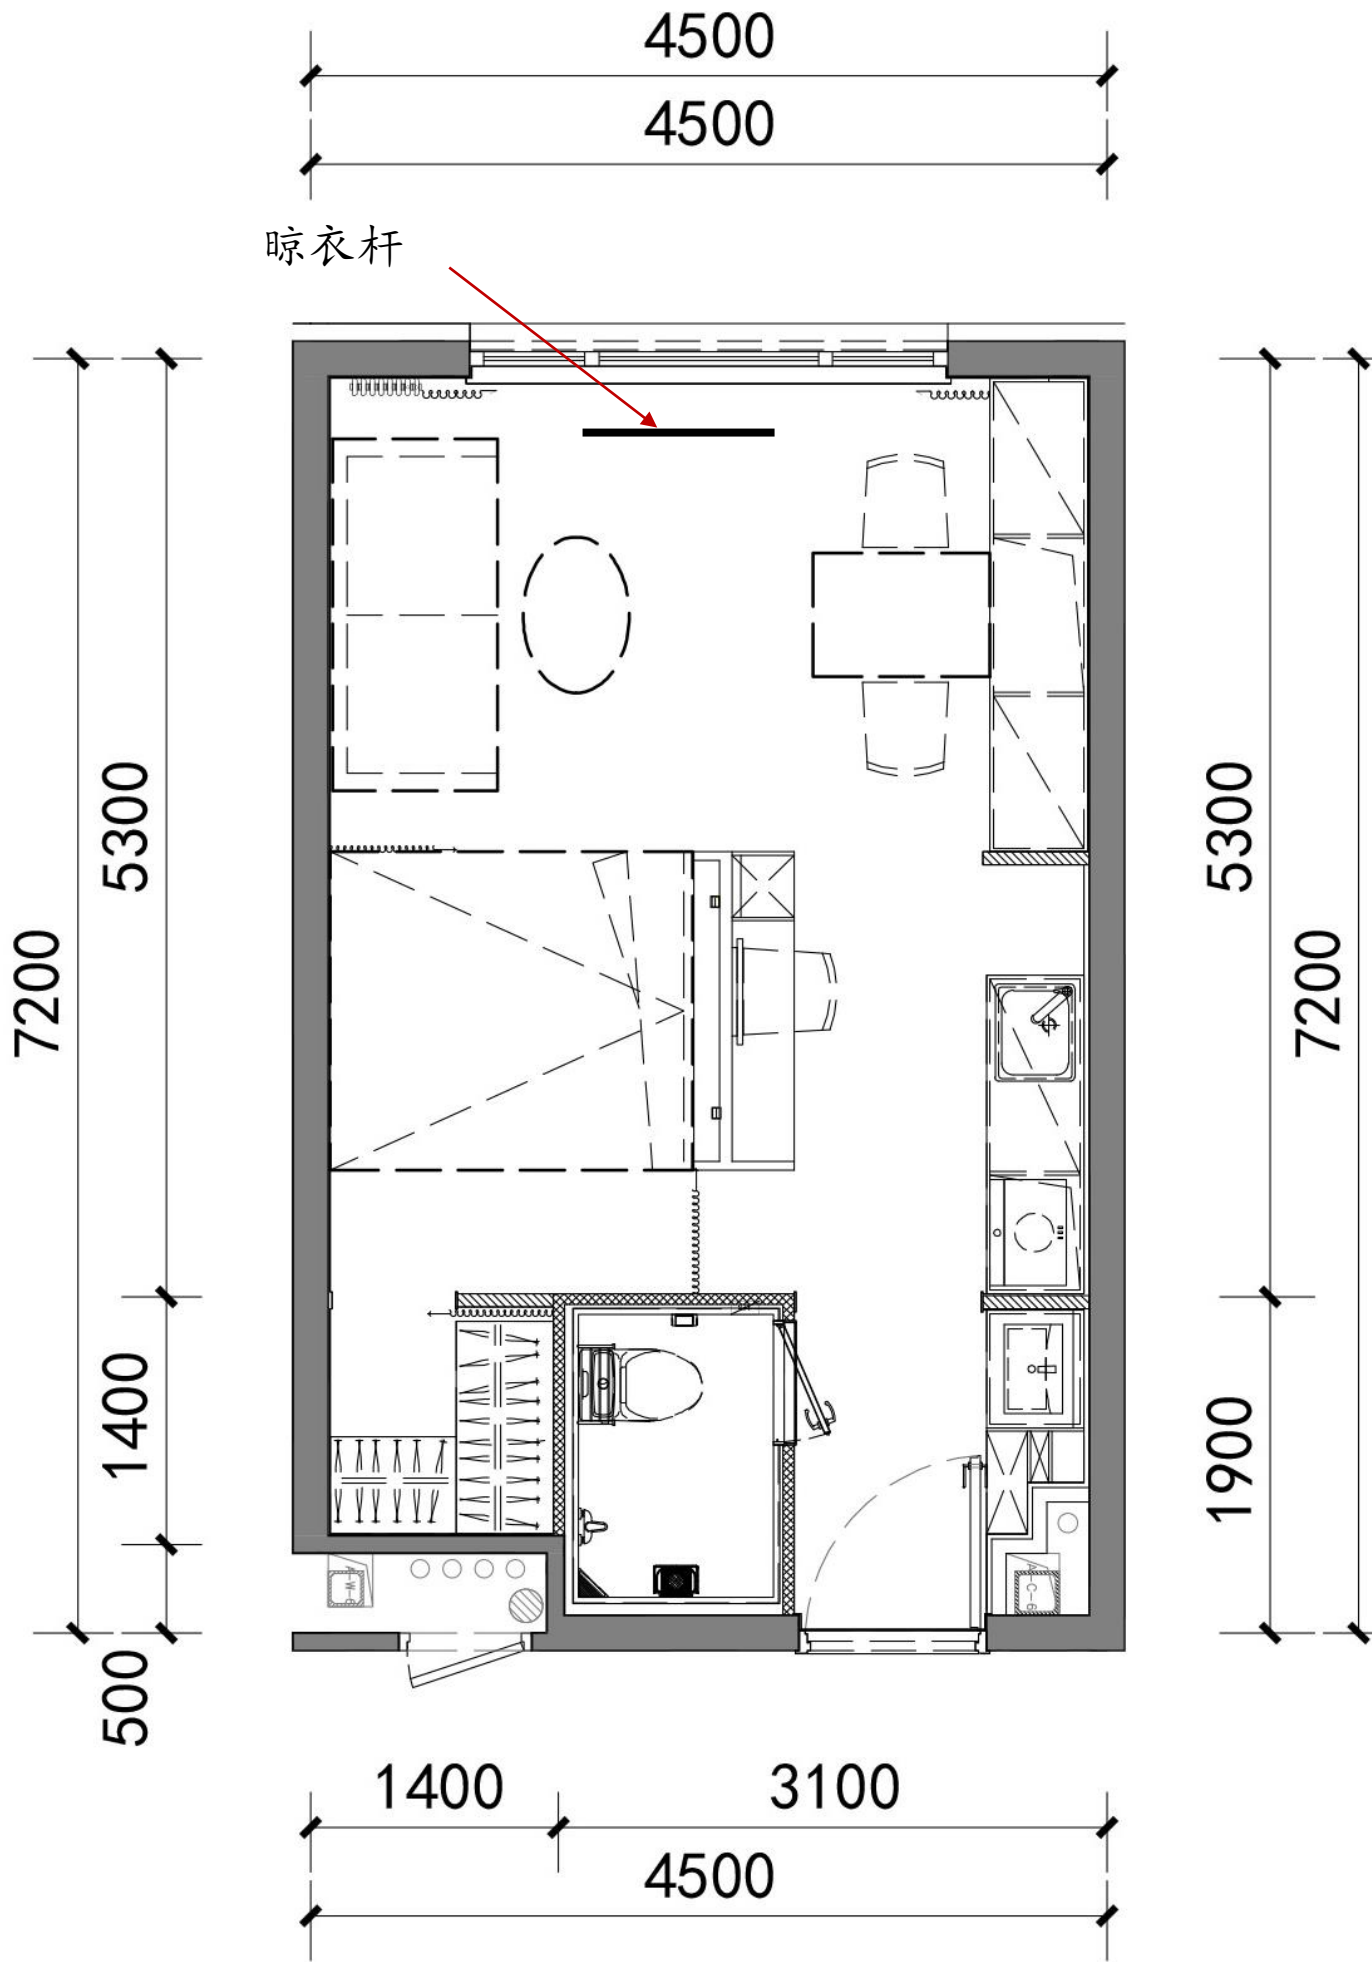

建筑单体设计 | D房型

房型	大小	使用面积 (m²)	建筑面积 (m²)
D	大开间	46.96	62.77

